

EVENT

SCALE
1/100(m/m)


DATE

DRAW
TAKAGAKI

CHECK

岡山プラザホテル 4F 鶴鳴の間

全960席

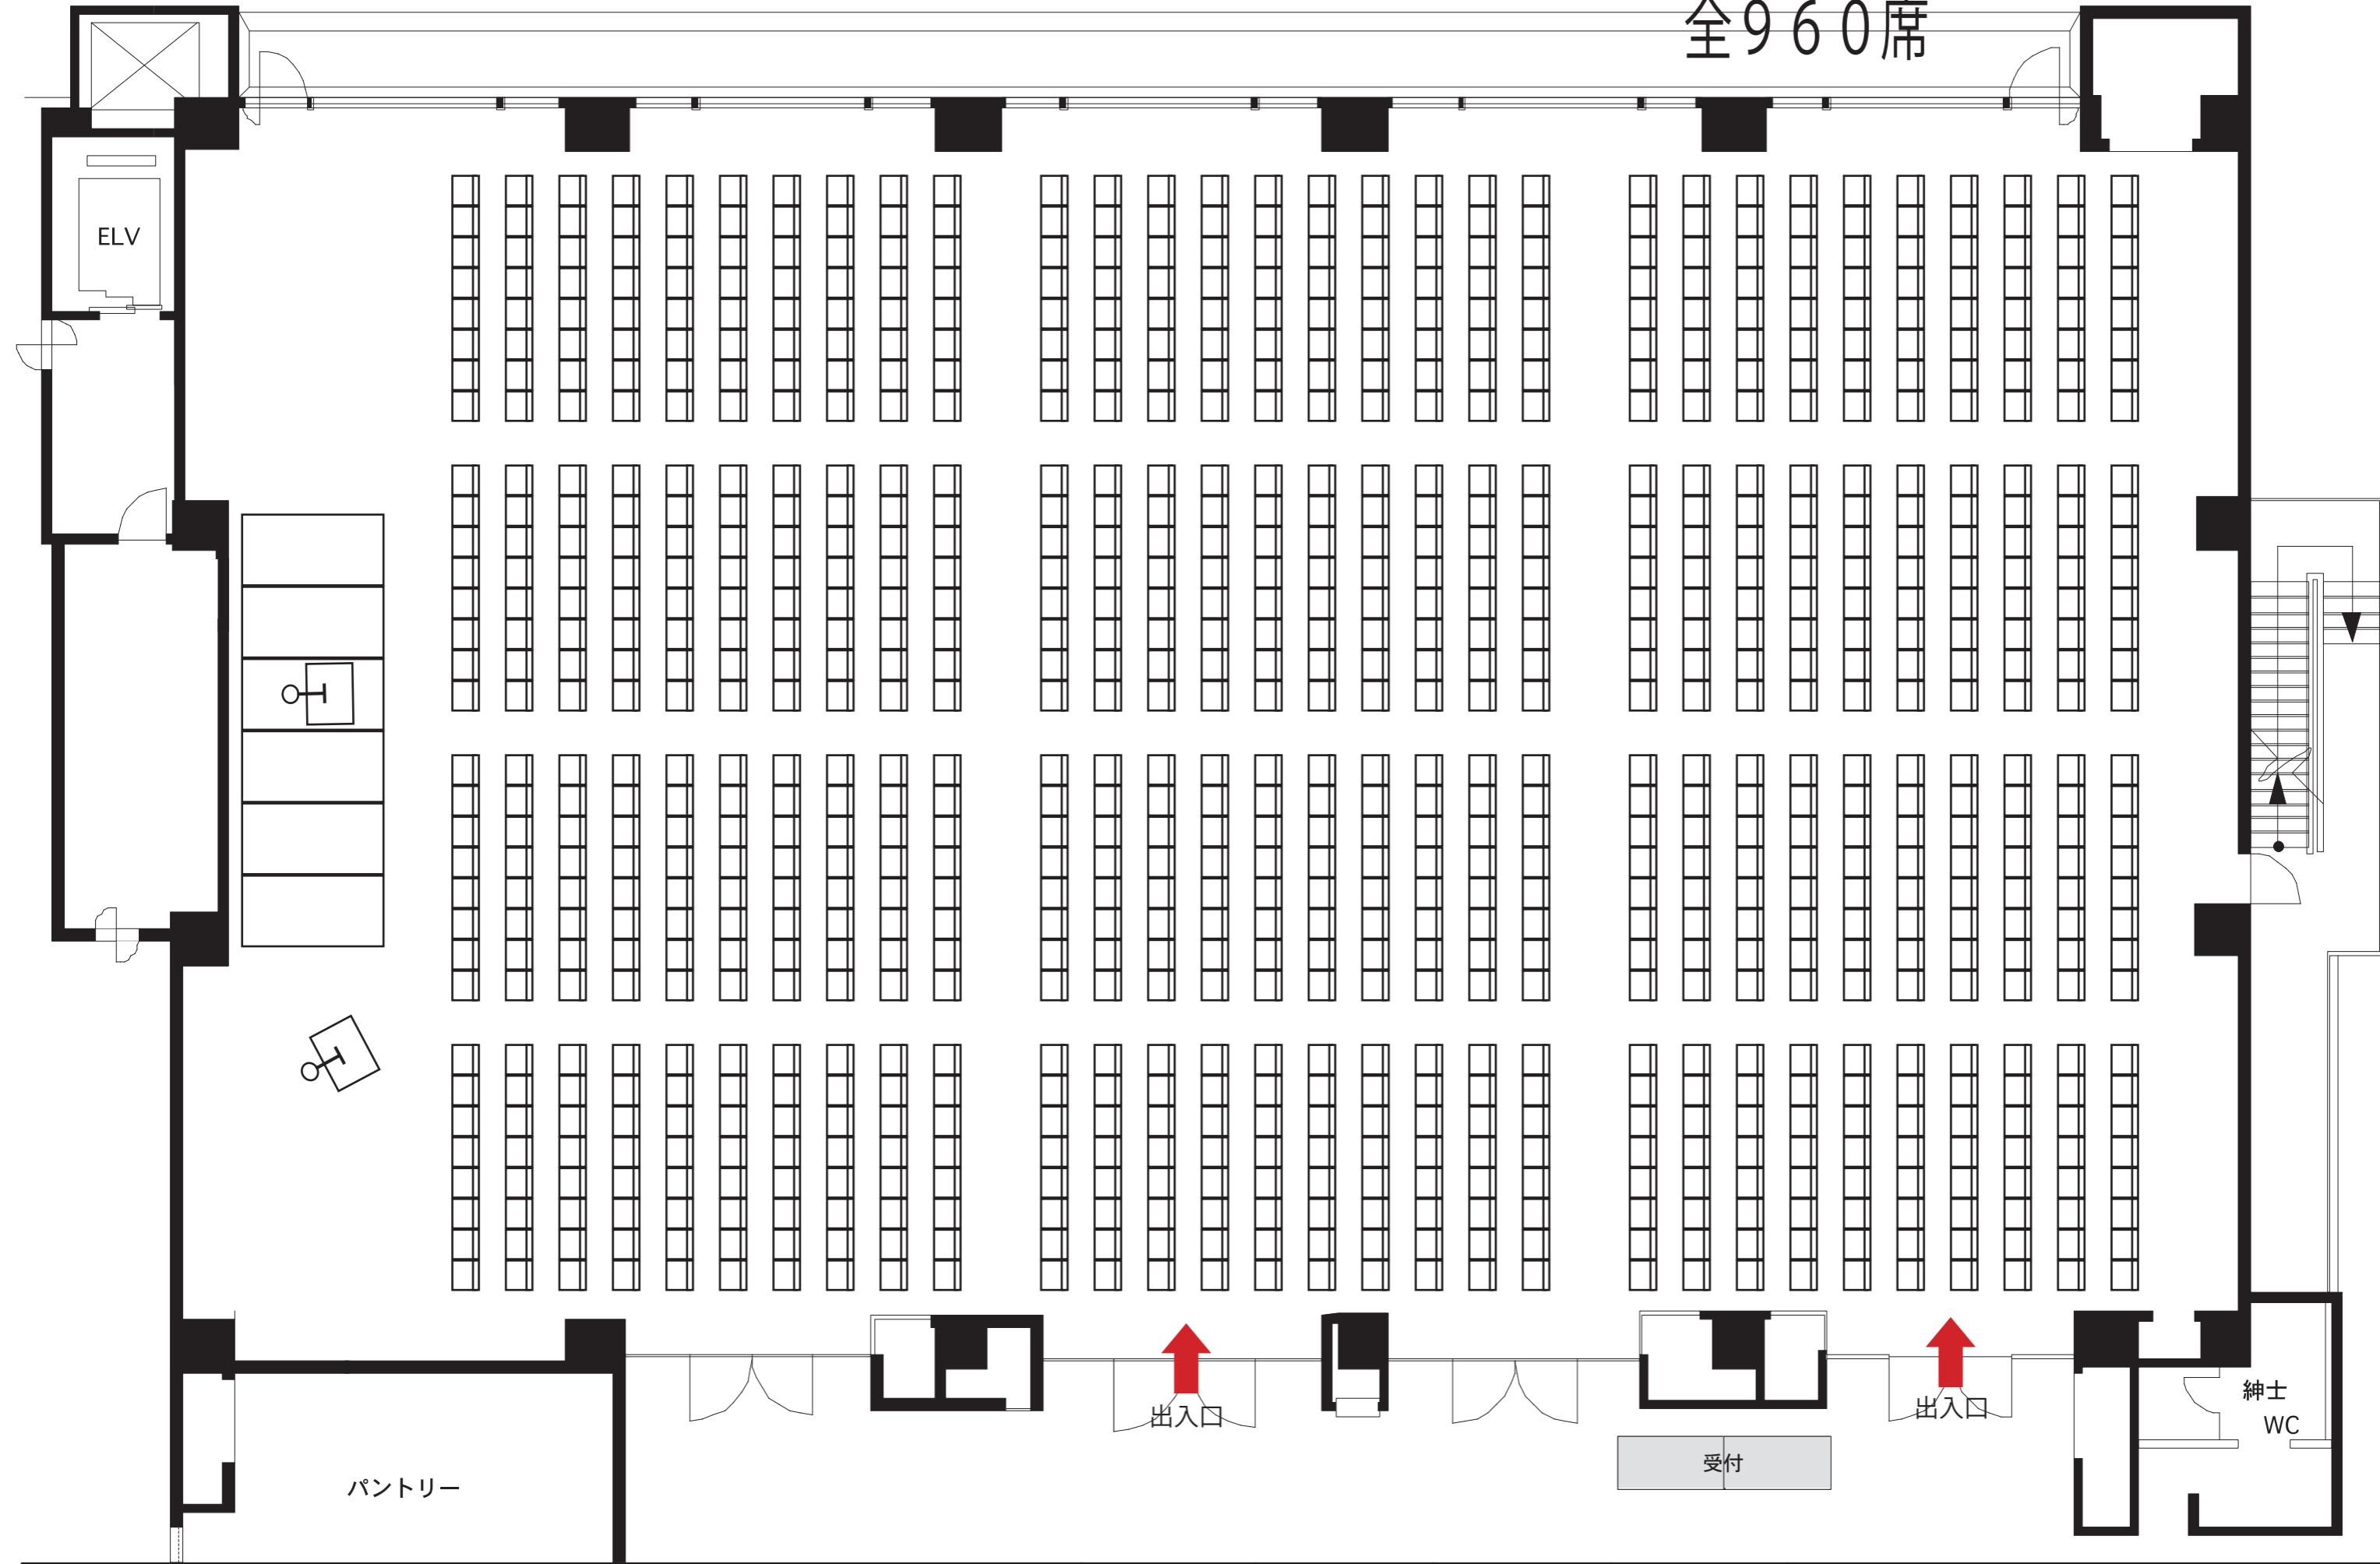

パントリー

出入

出

受付

紳士
WC

EVENT


SCALE
1/100(m/m)


DATE

DRAW


CHEC

岡山プラザホテル 4F 鶴鳴の間

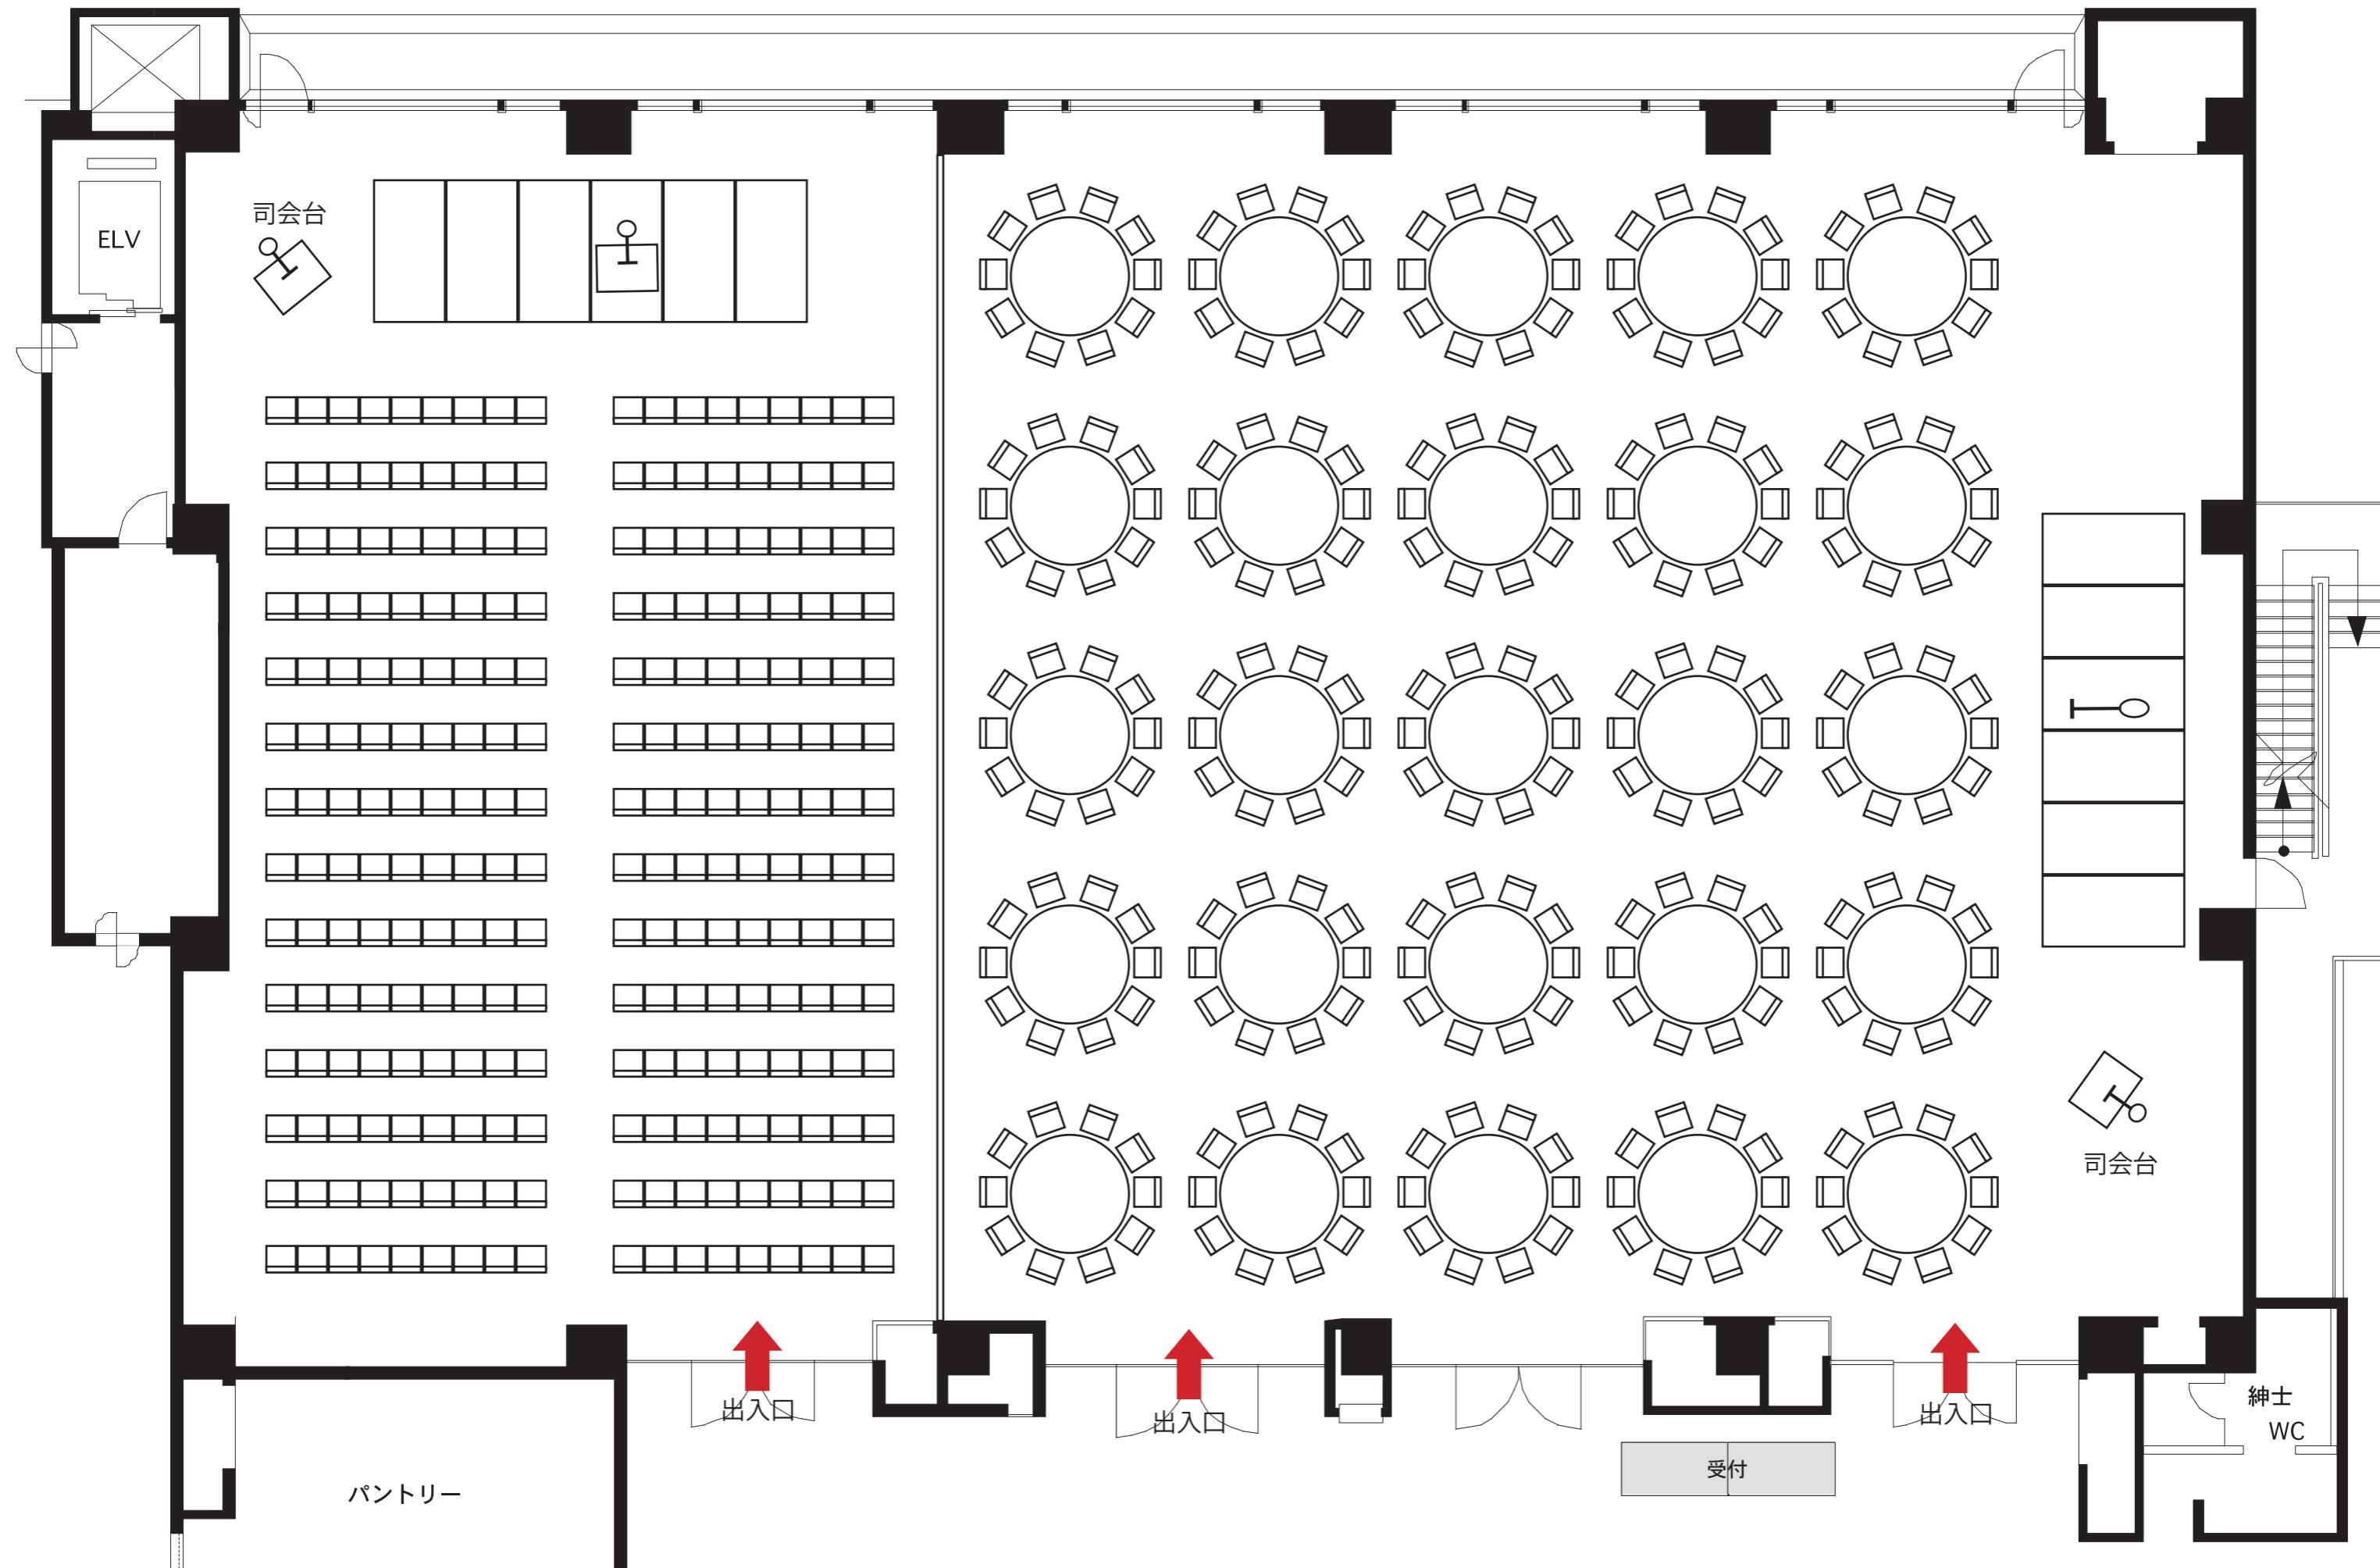

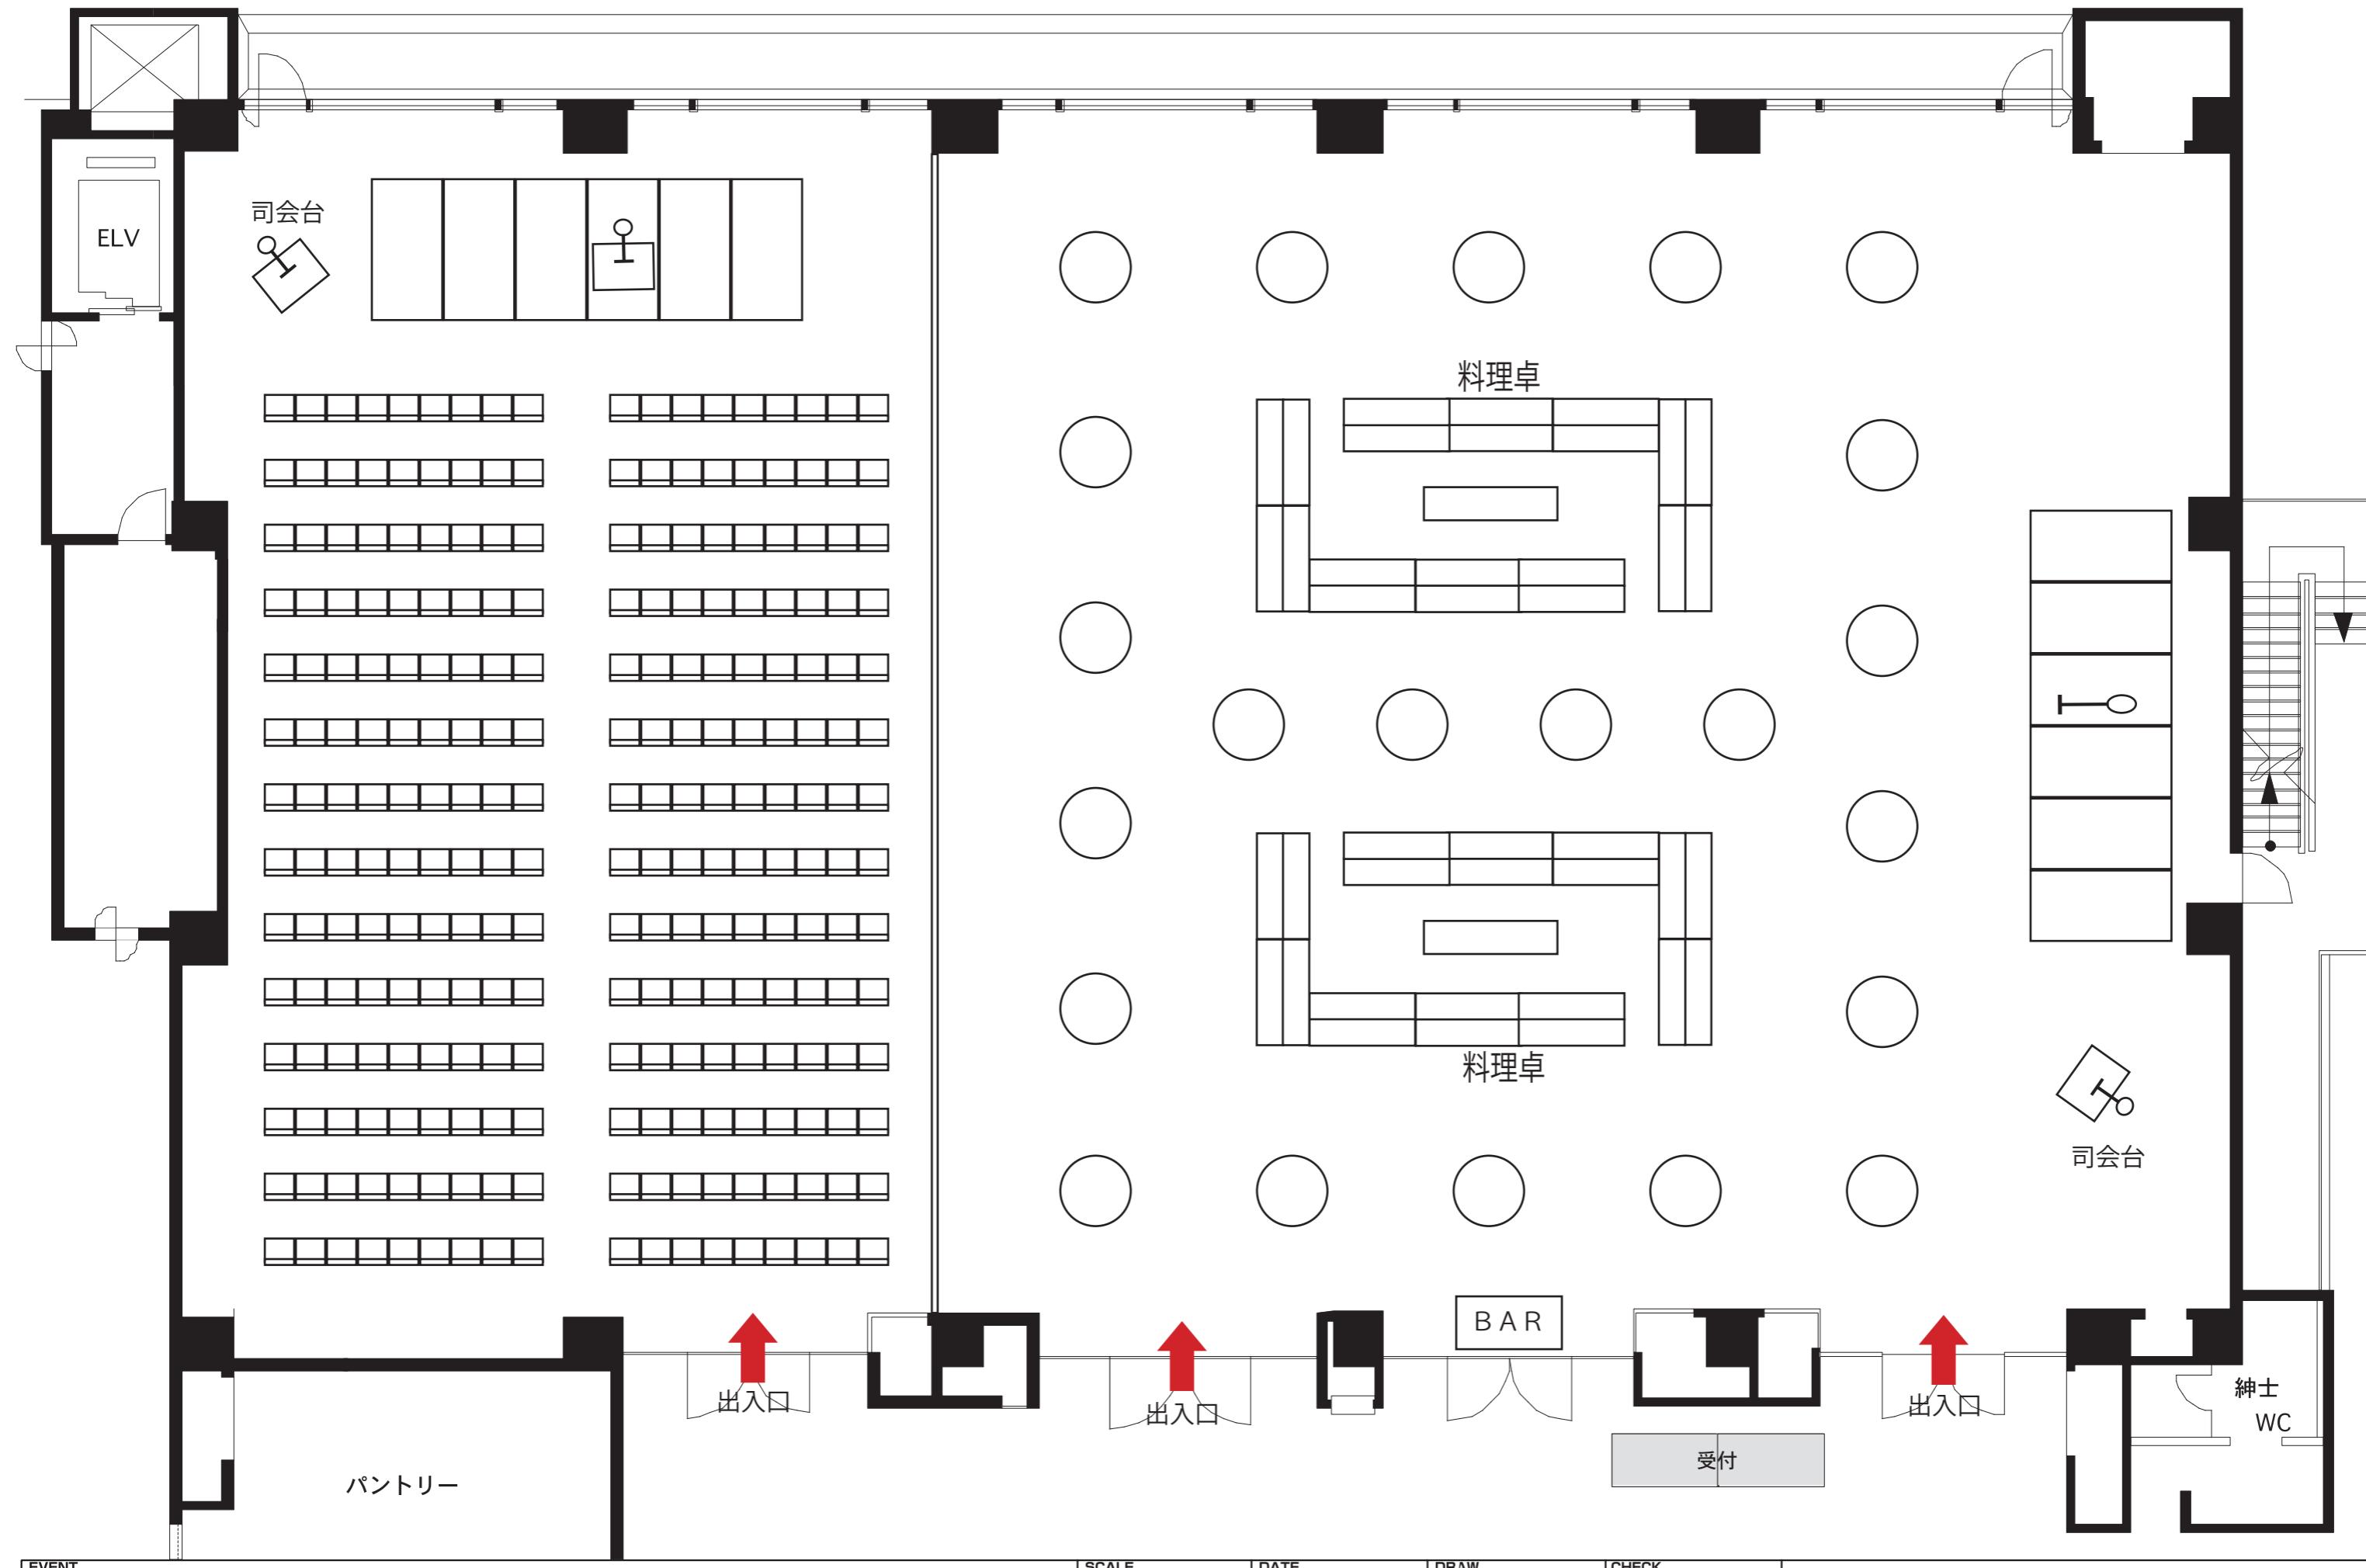

全620席

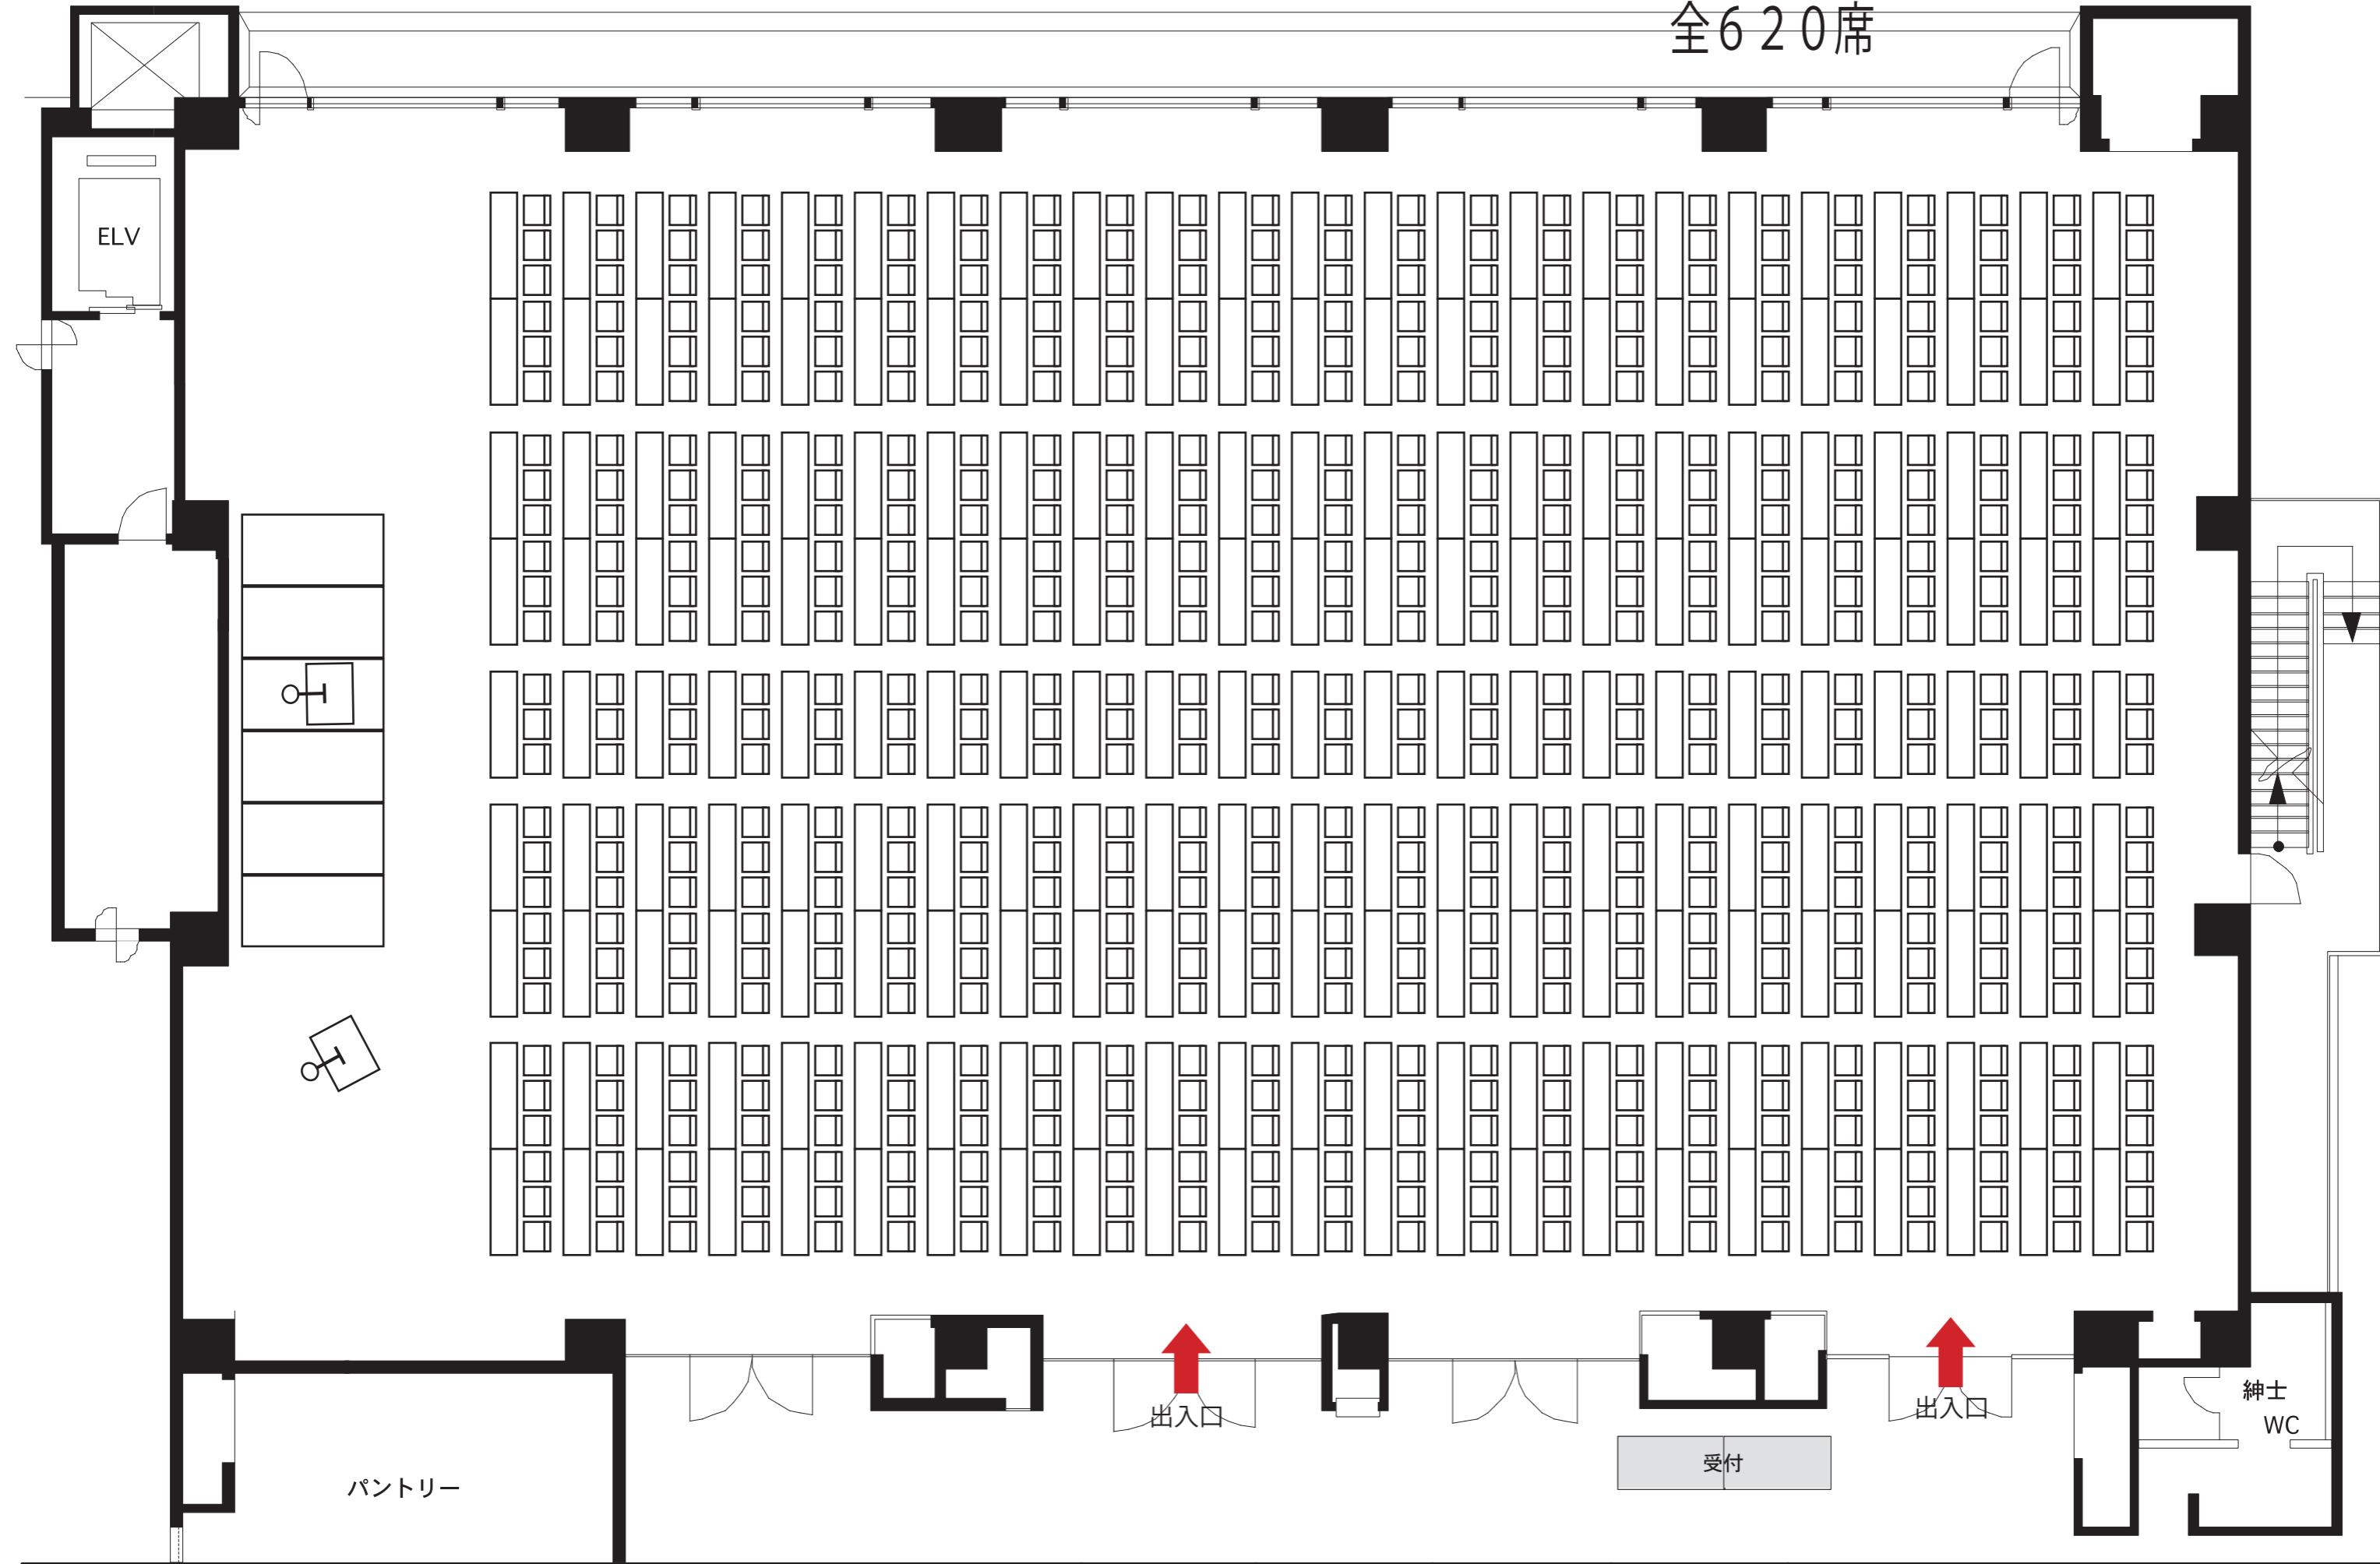


EVENT

SCALE DATE
1/100 (m/m)

DRAW

CHEC

岡山プラザホテル 4F 鶴鳴の間

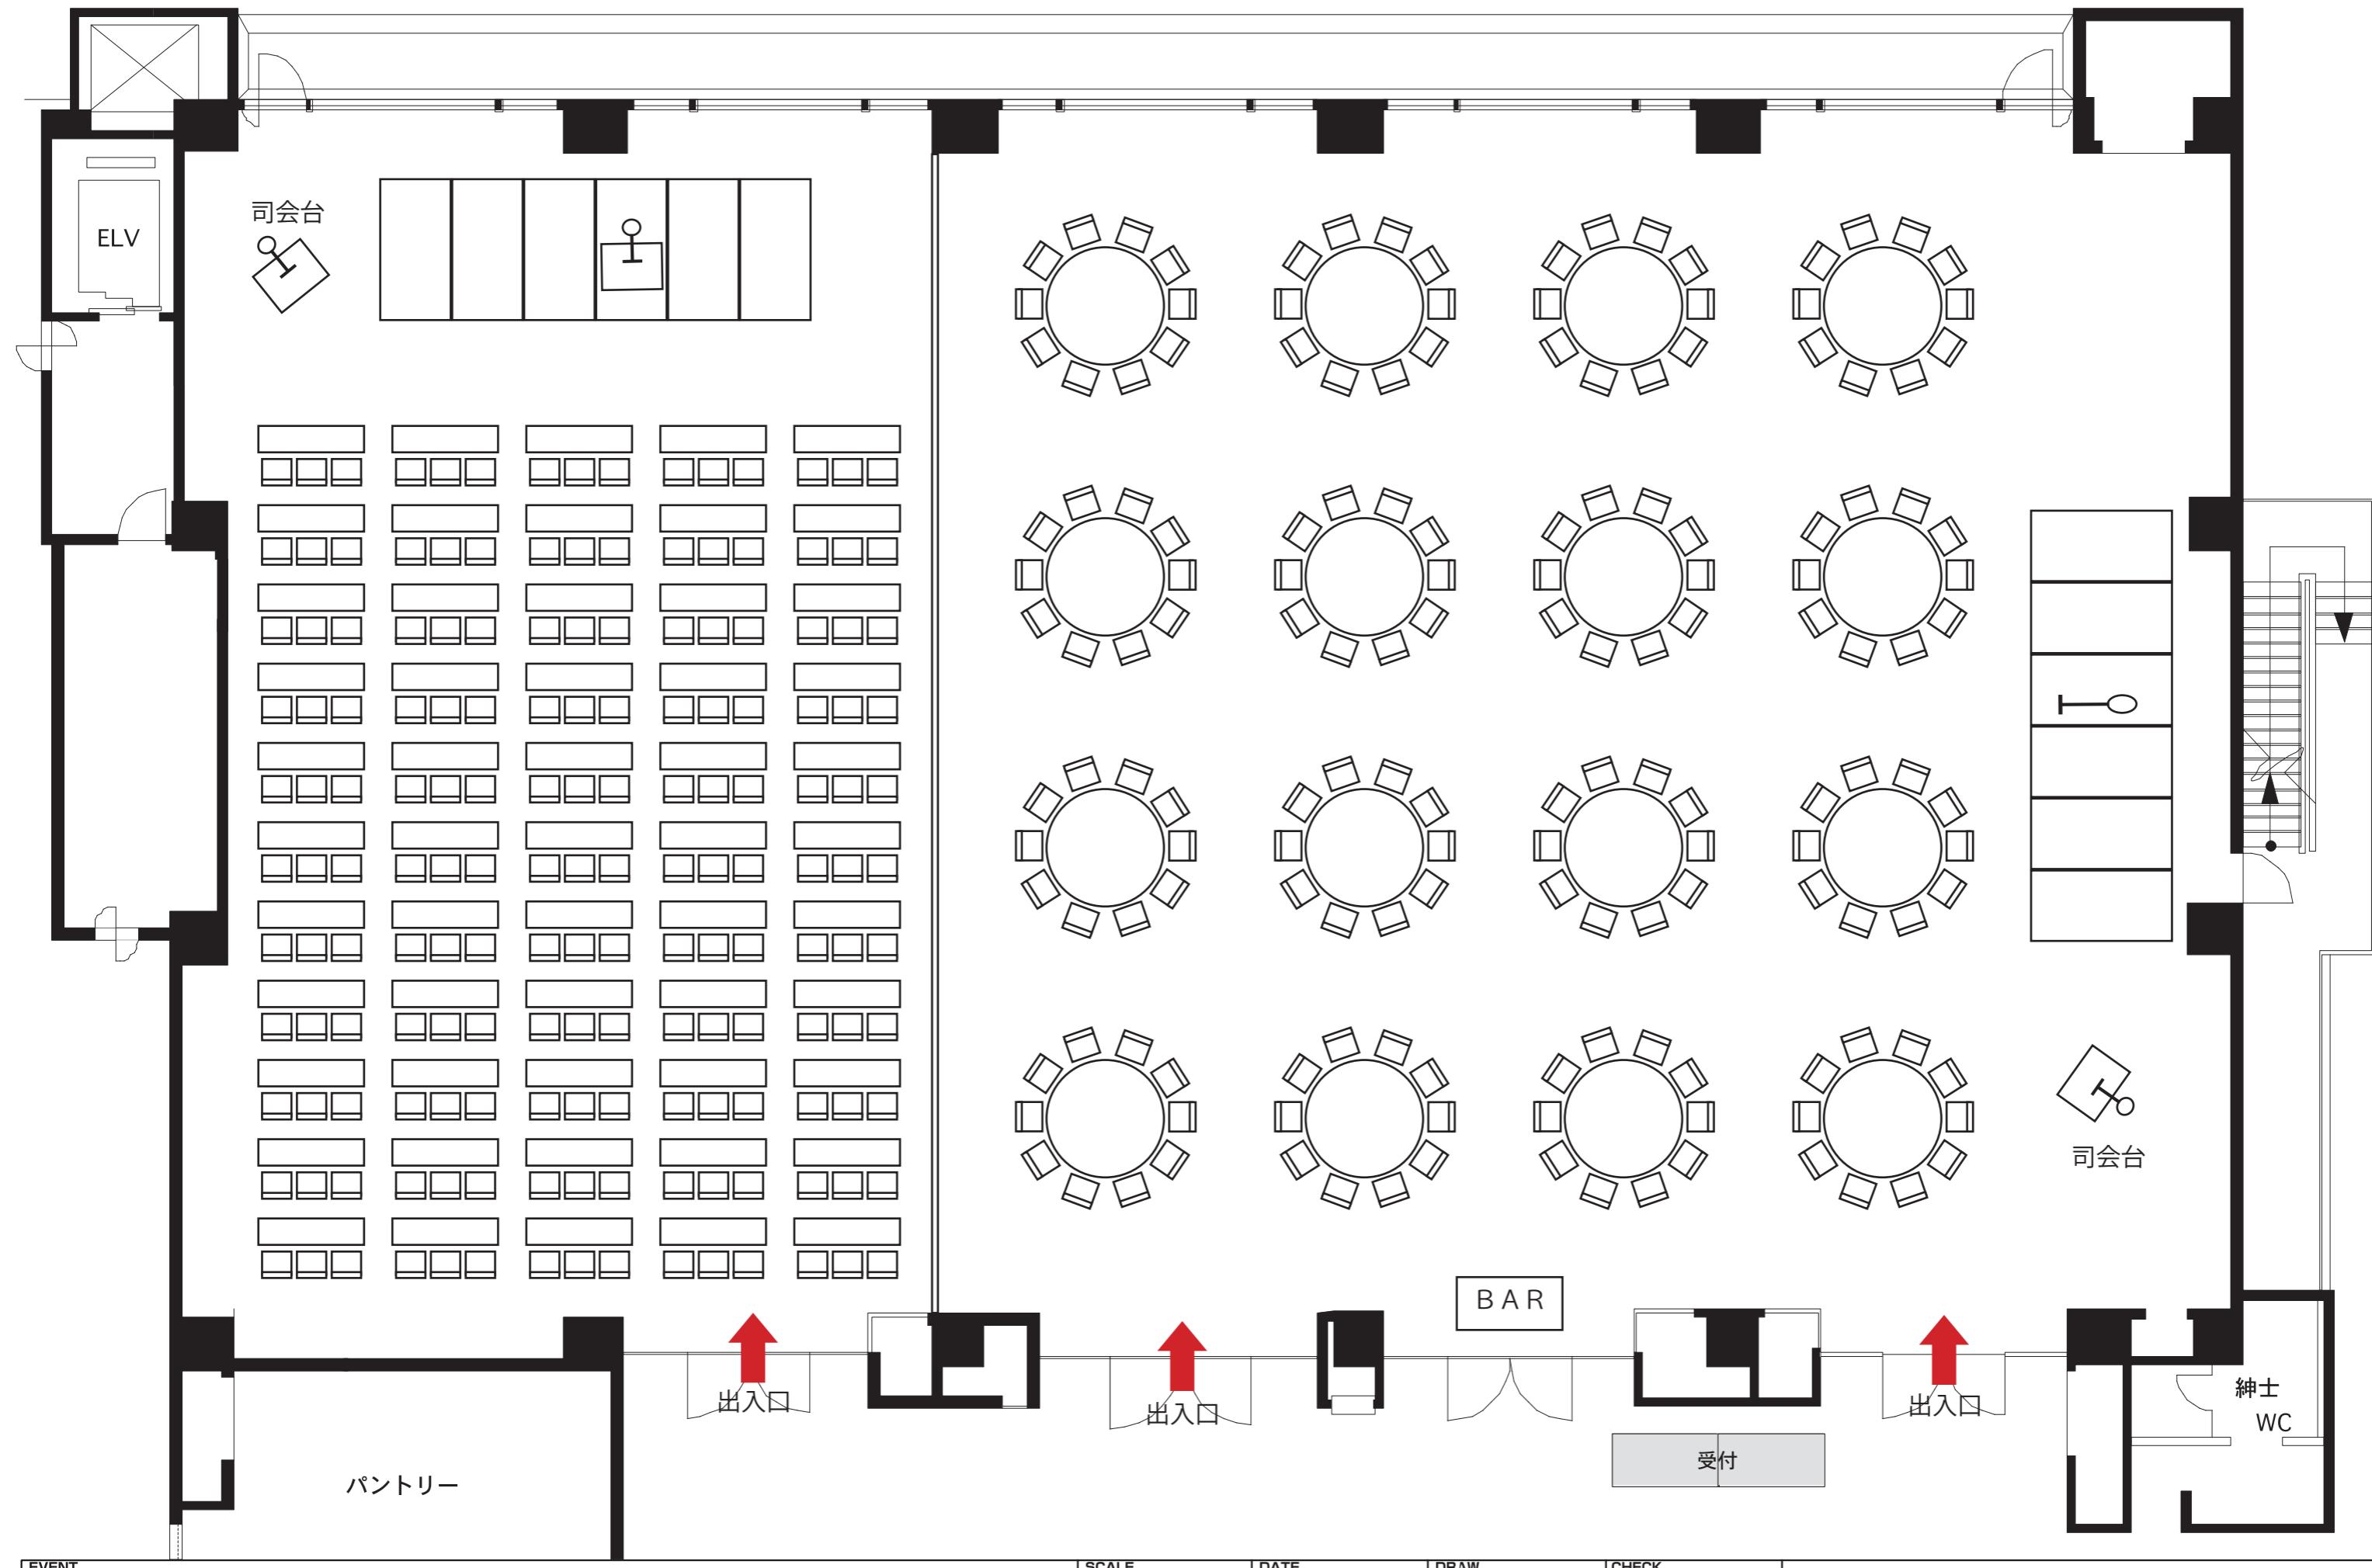



EVENT


SCALE
1/100(m/m)

DATE

DRAW
TAKAGAKI

CHECK

岡山プラザホテル 4F 鶴鳴の間

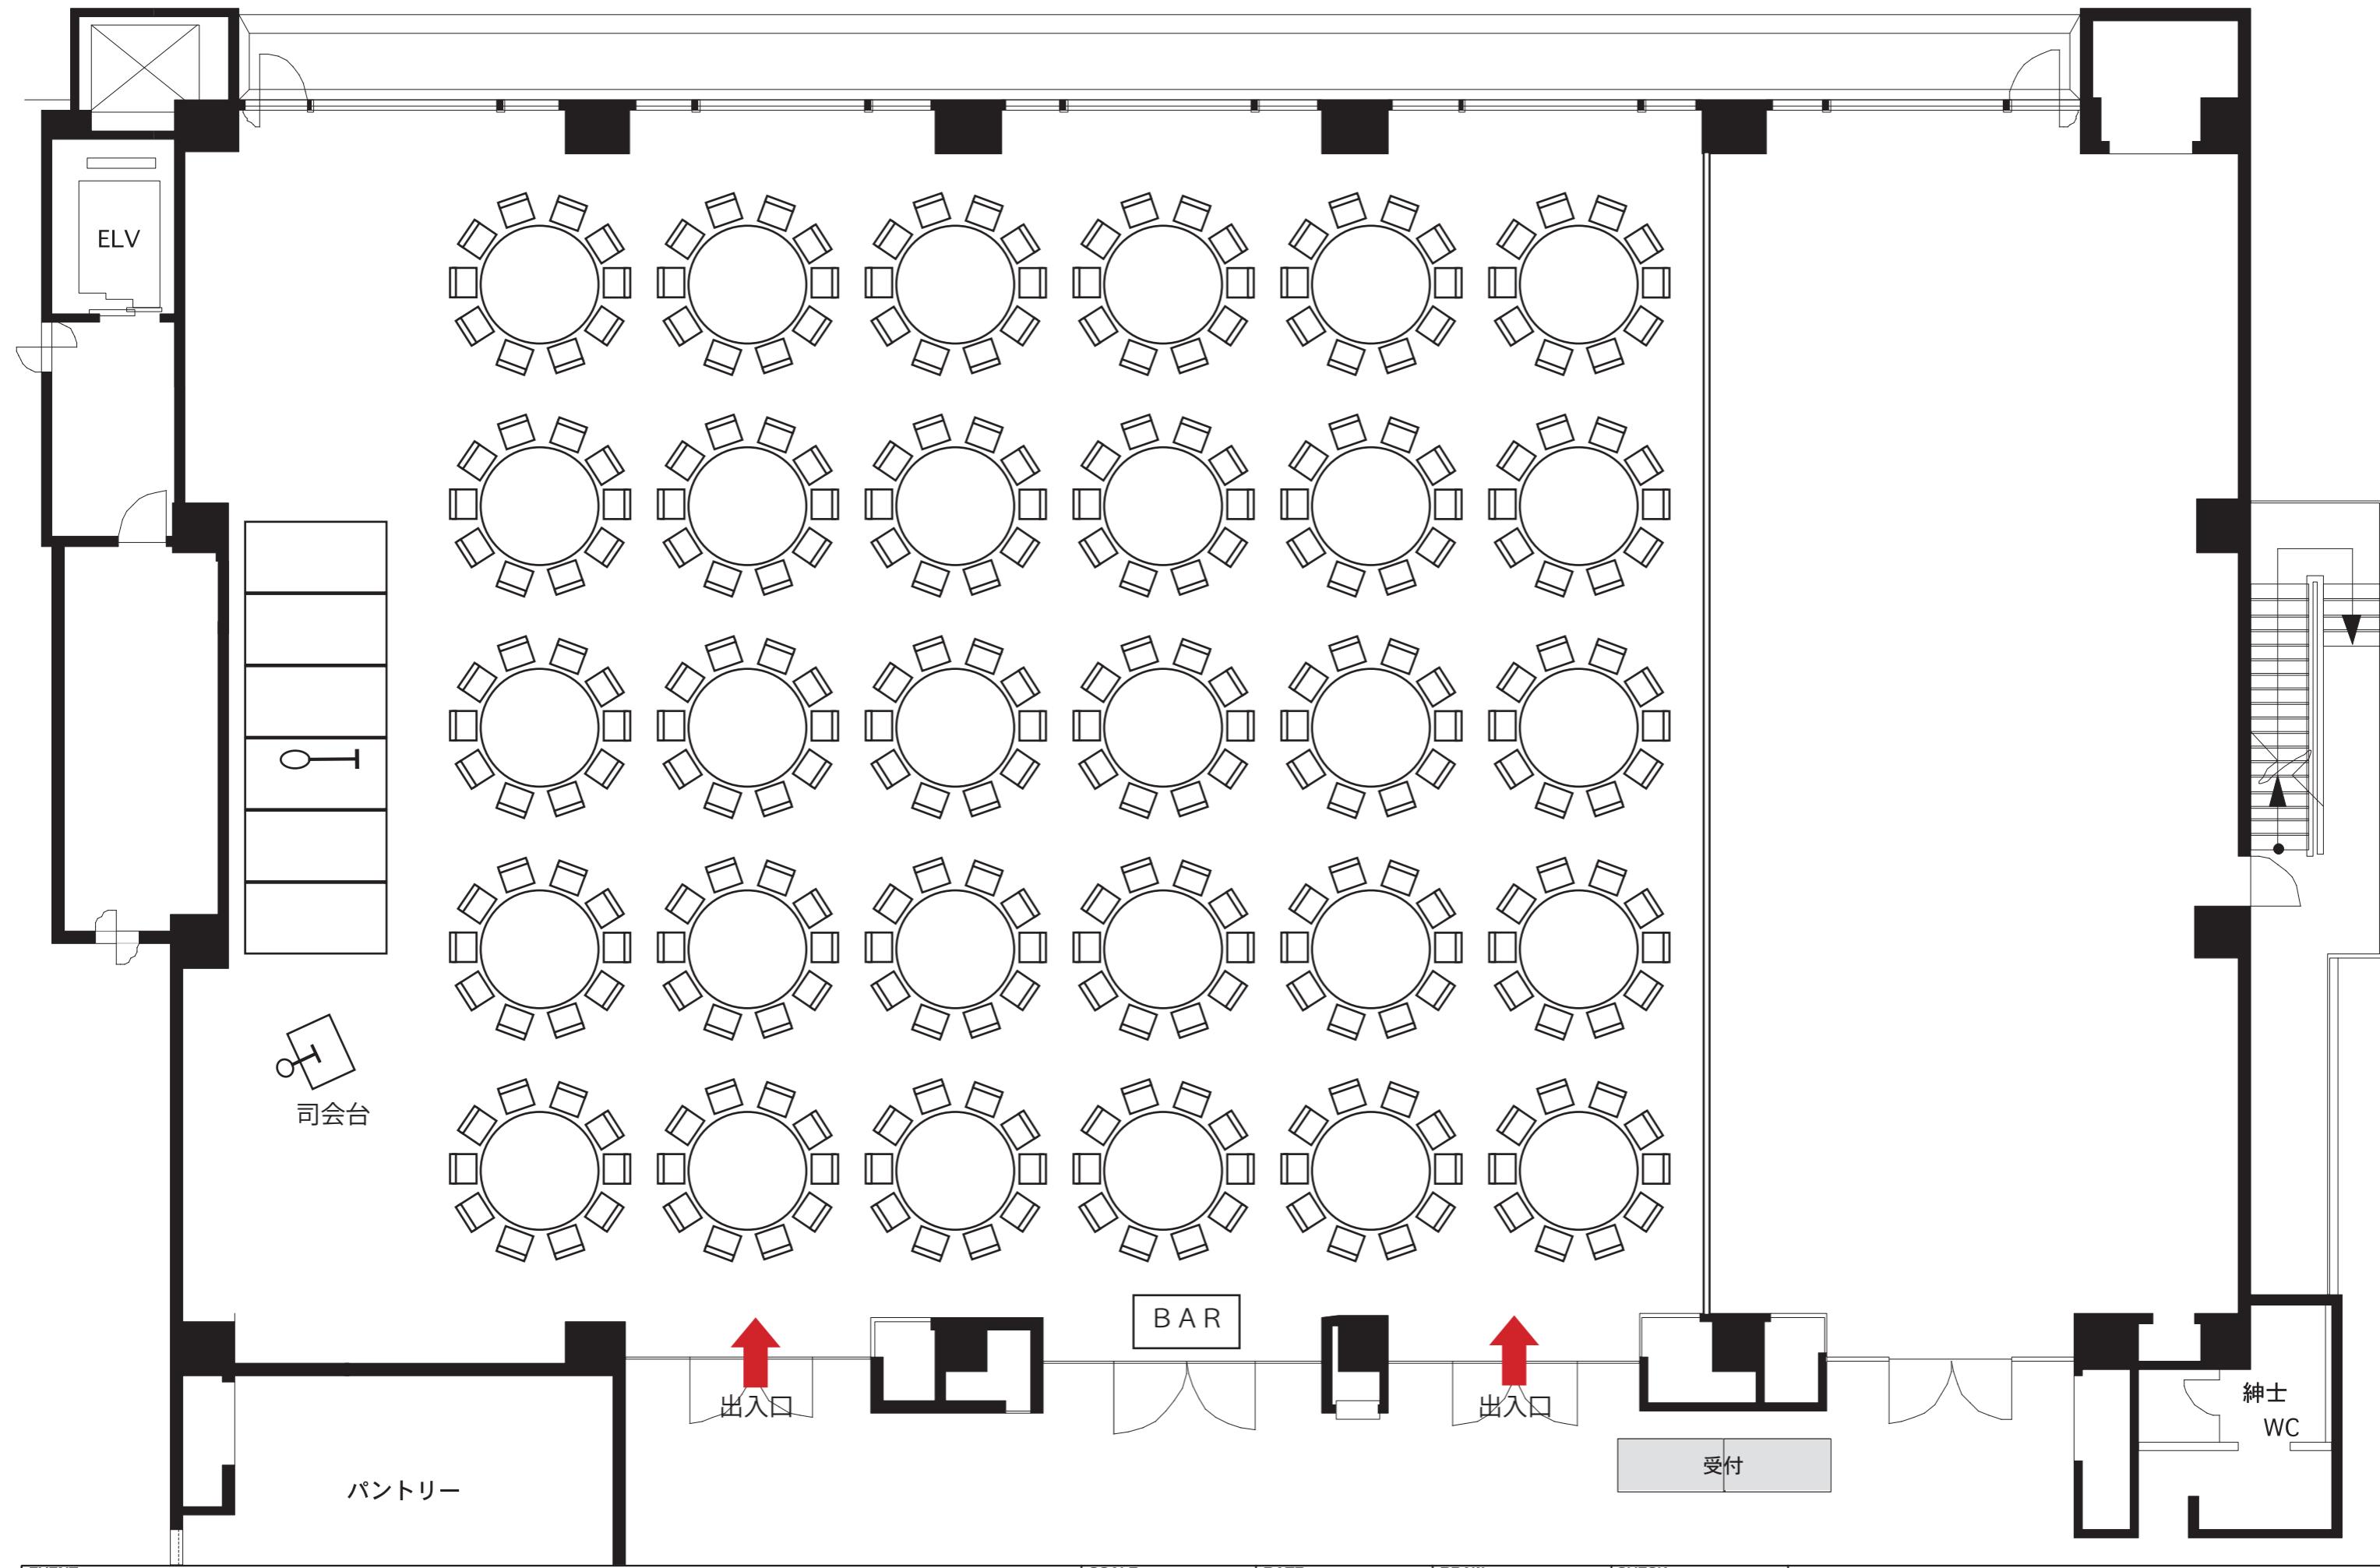

EVENT


SCALE
1/100(m/m)


DATE

DRAW
TAKAGAKI

CHECK

岡山プラザホテル 4F 鶴鳴の間

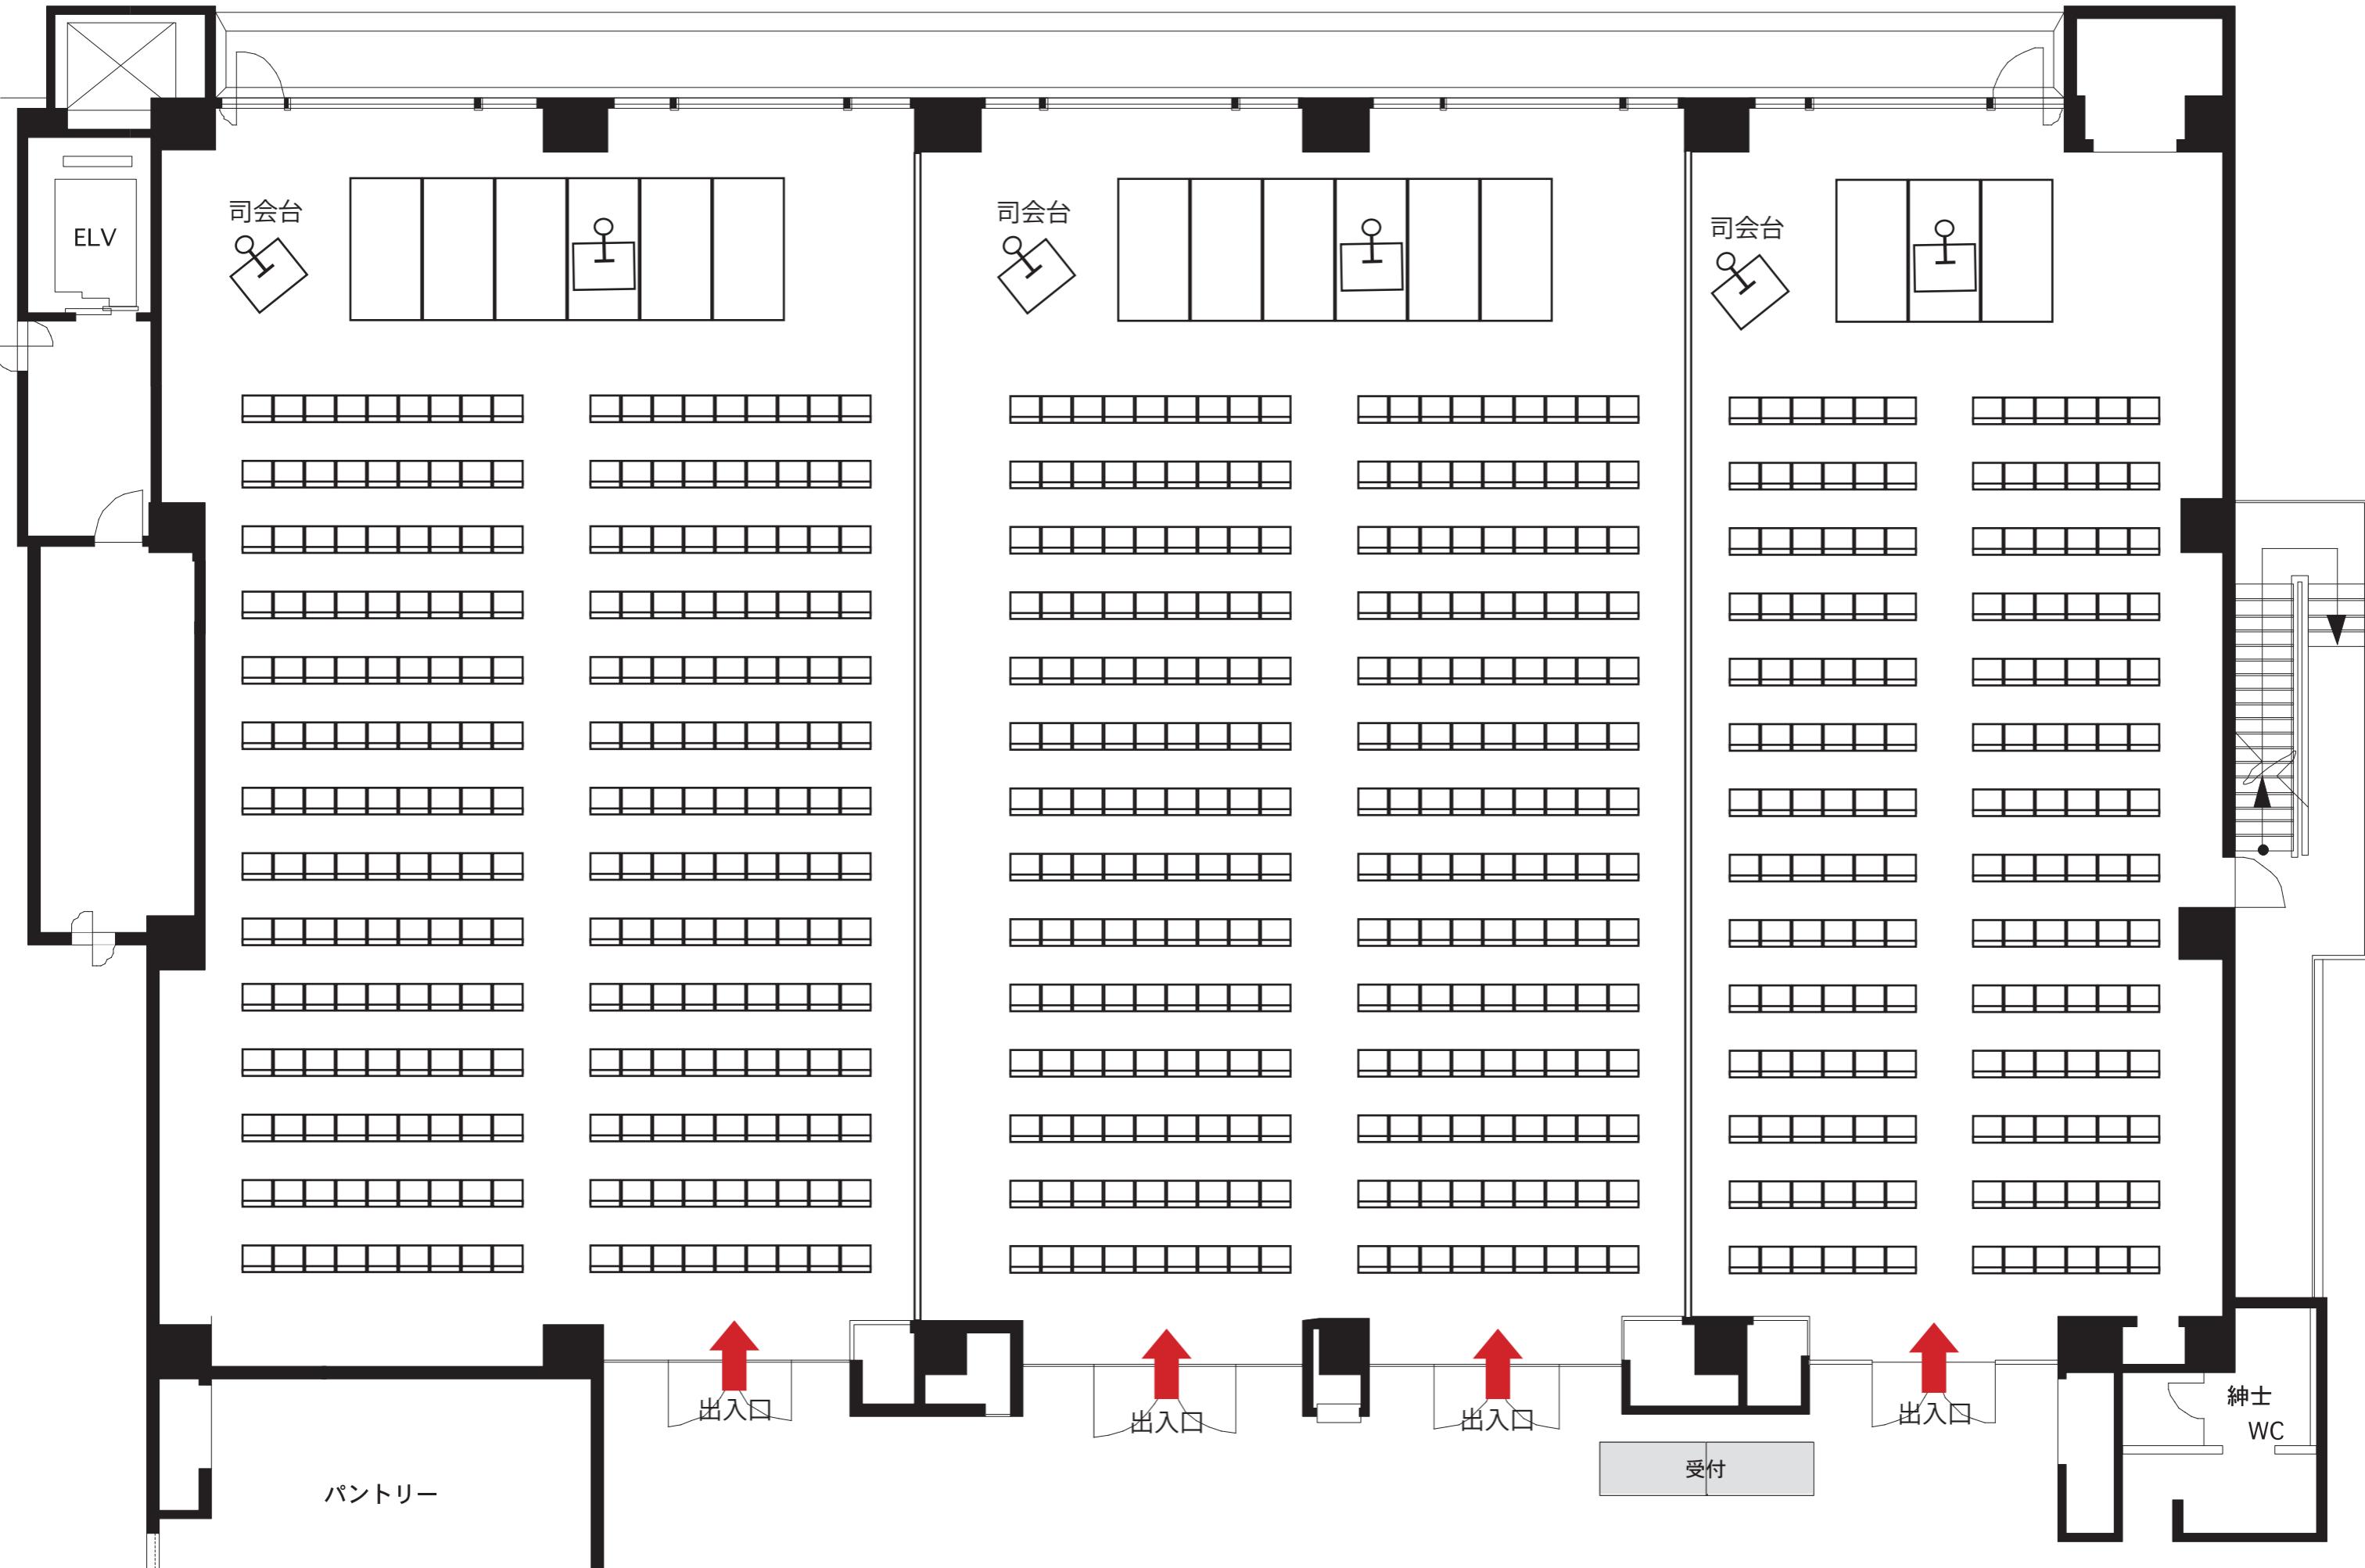

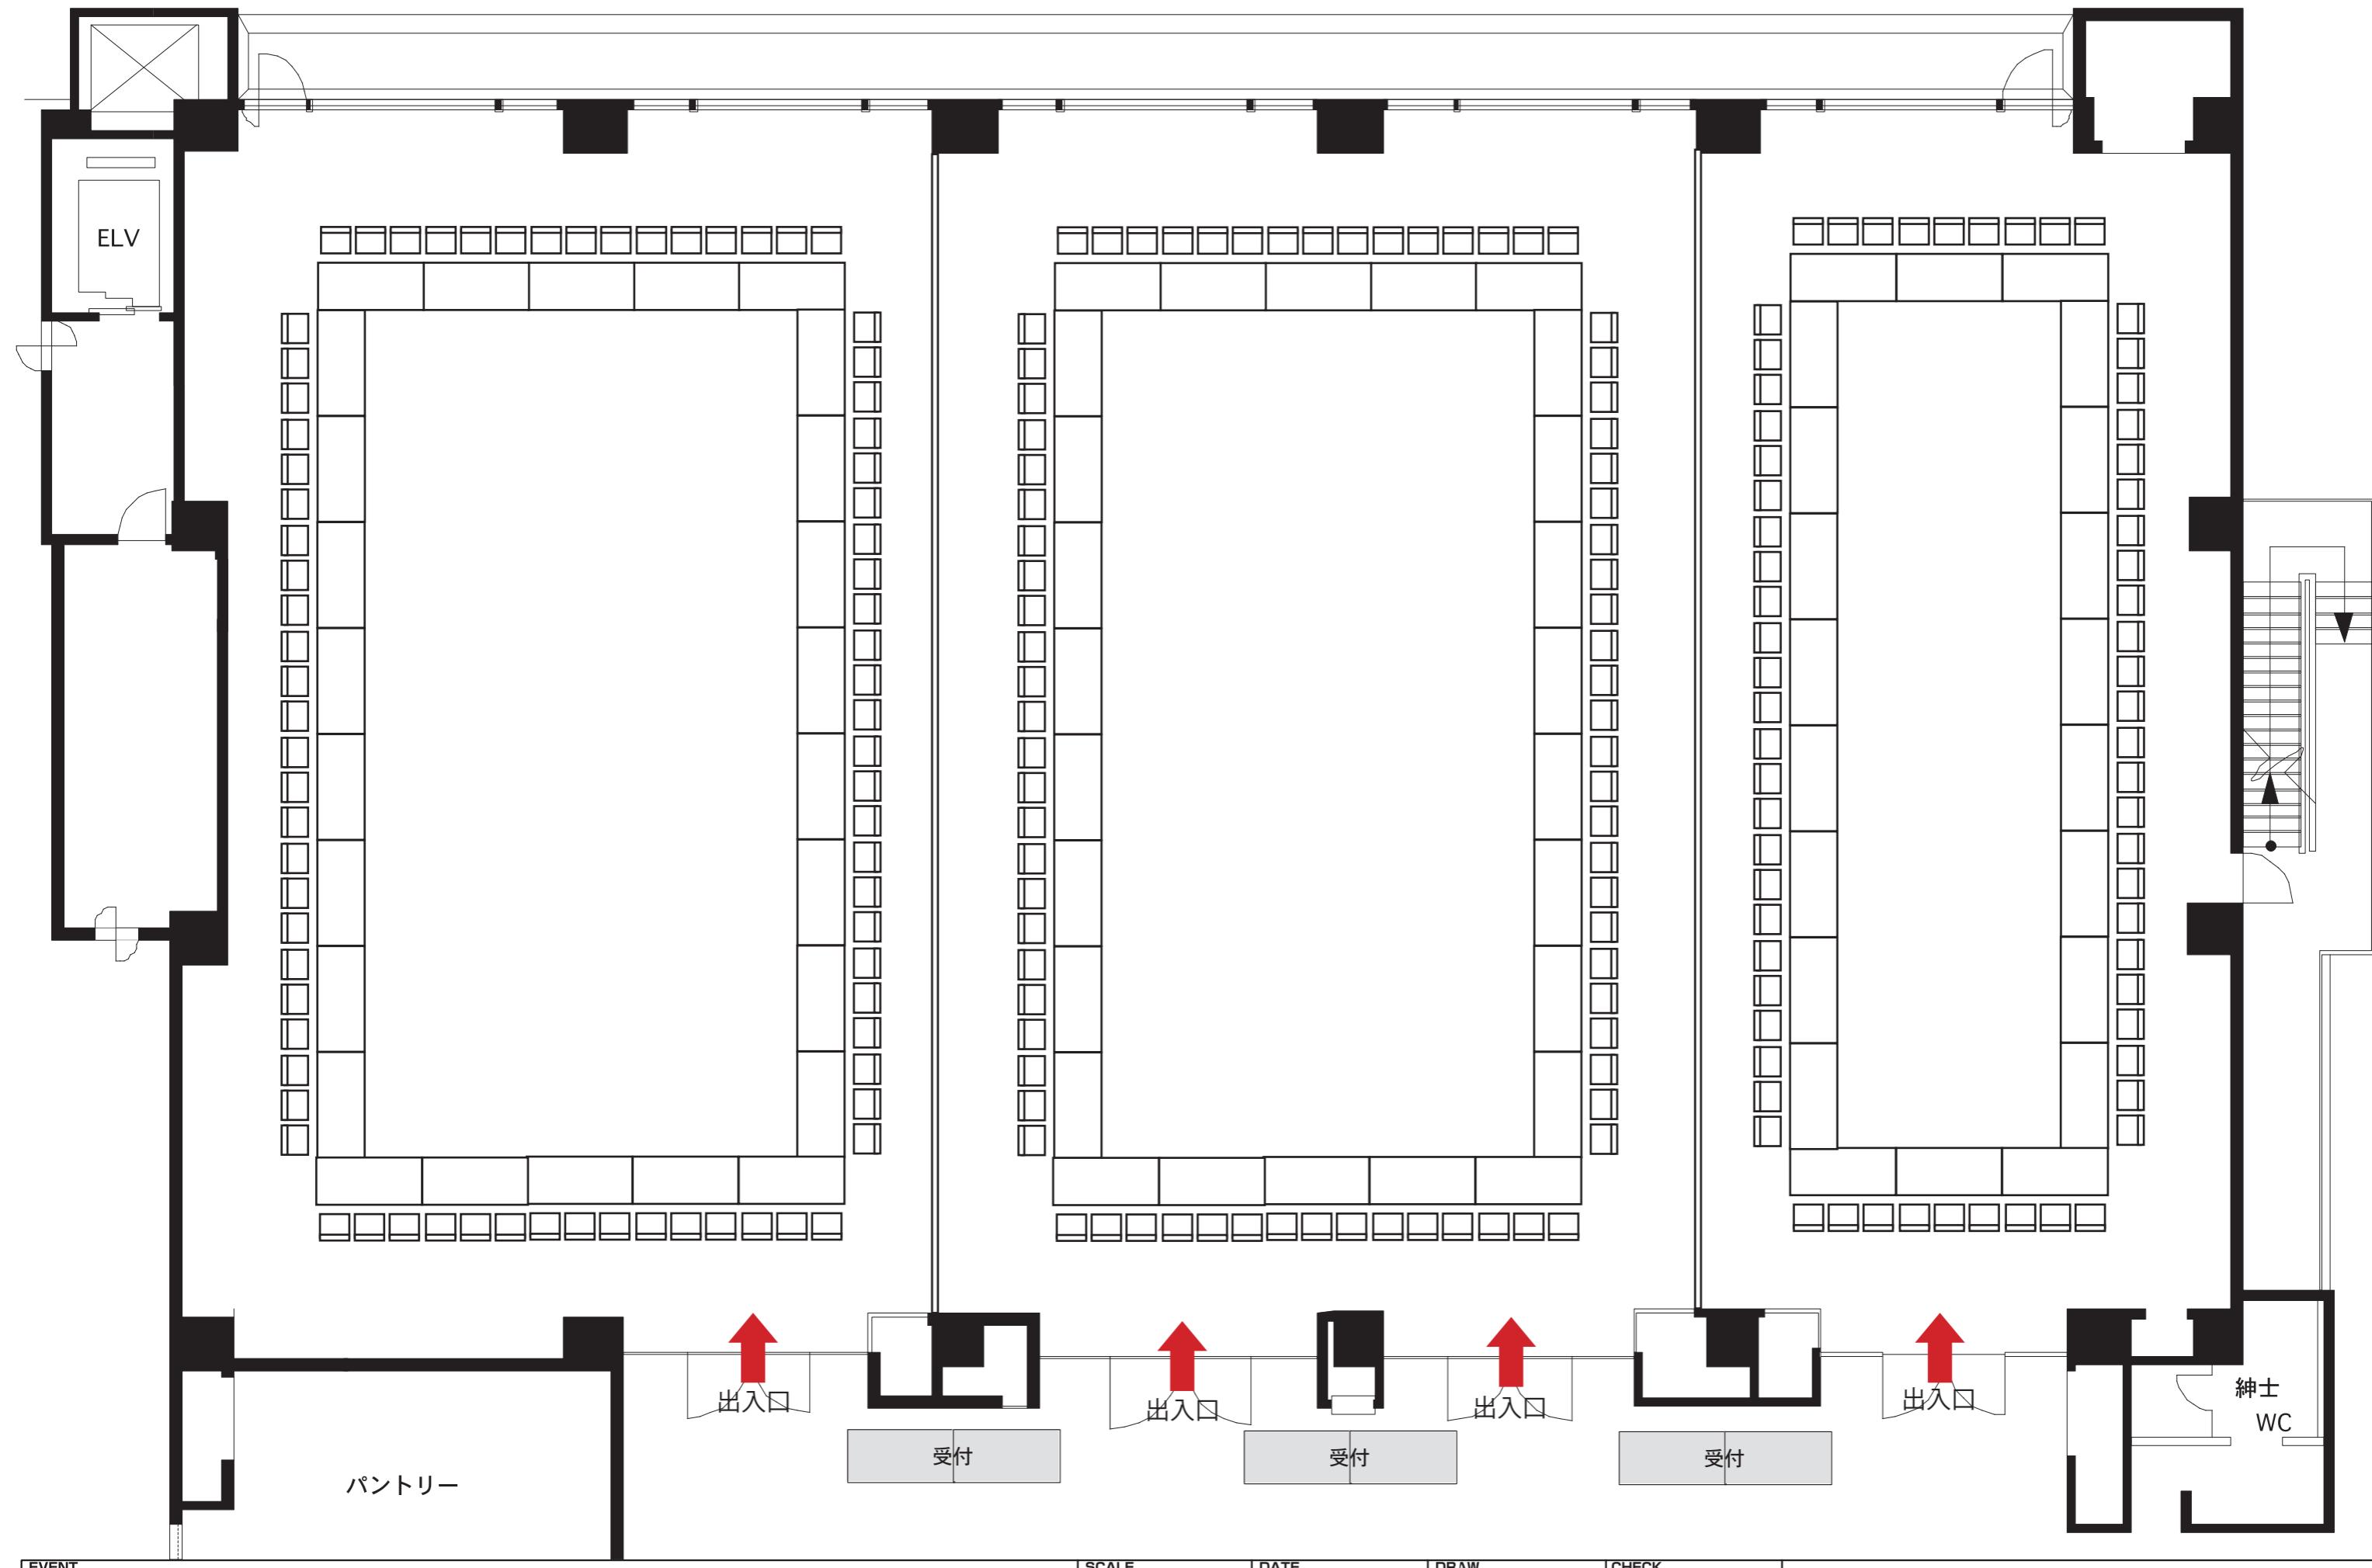

EVENT


SCALE
1/100(m/m)

DATE

DRAW
TAKAGAKI

CHECK

岡山プラザホテル 4F 鶴鳴の間

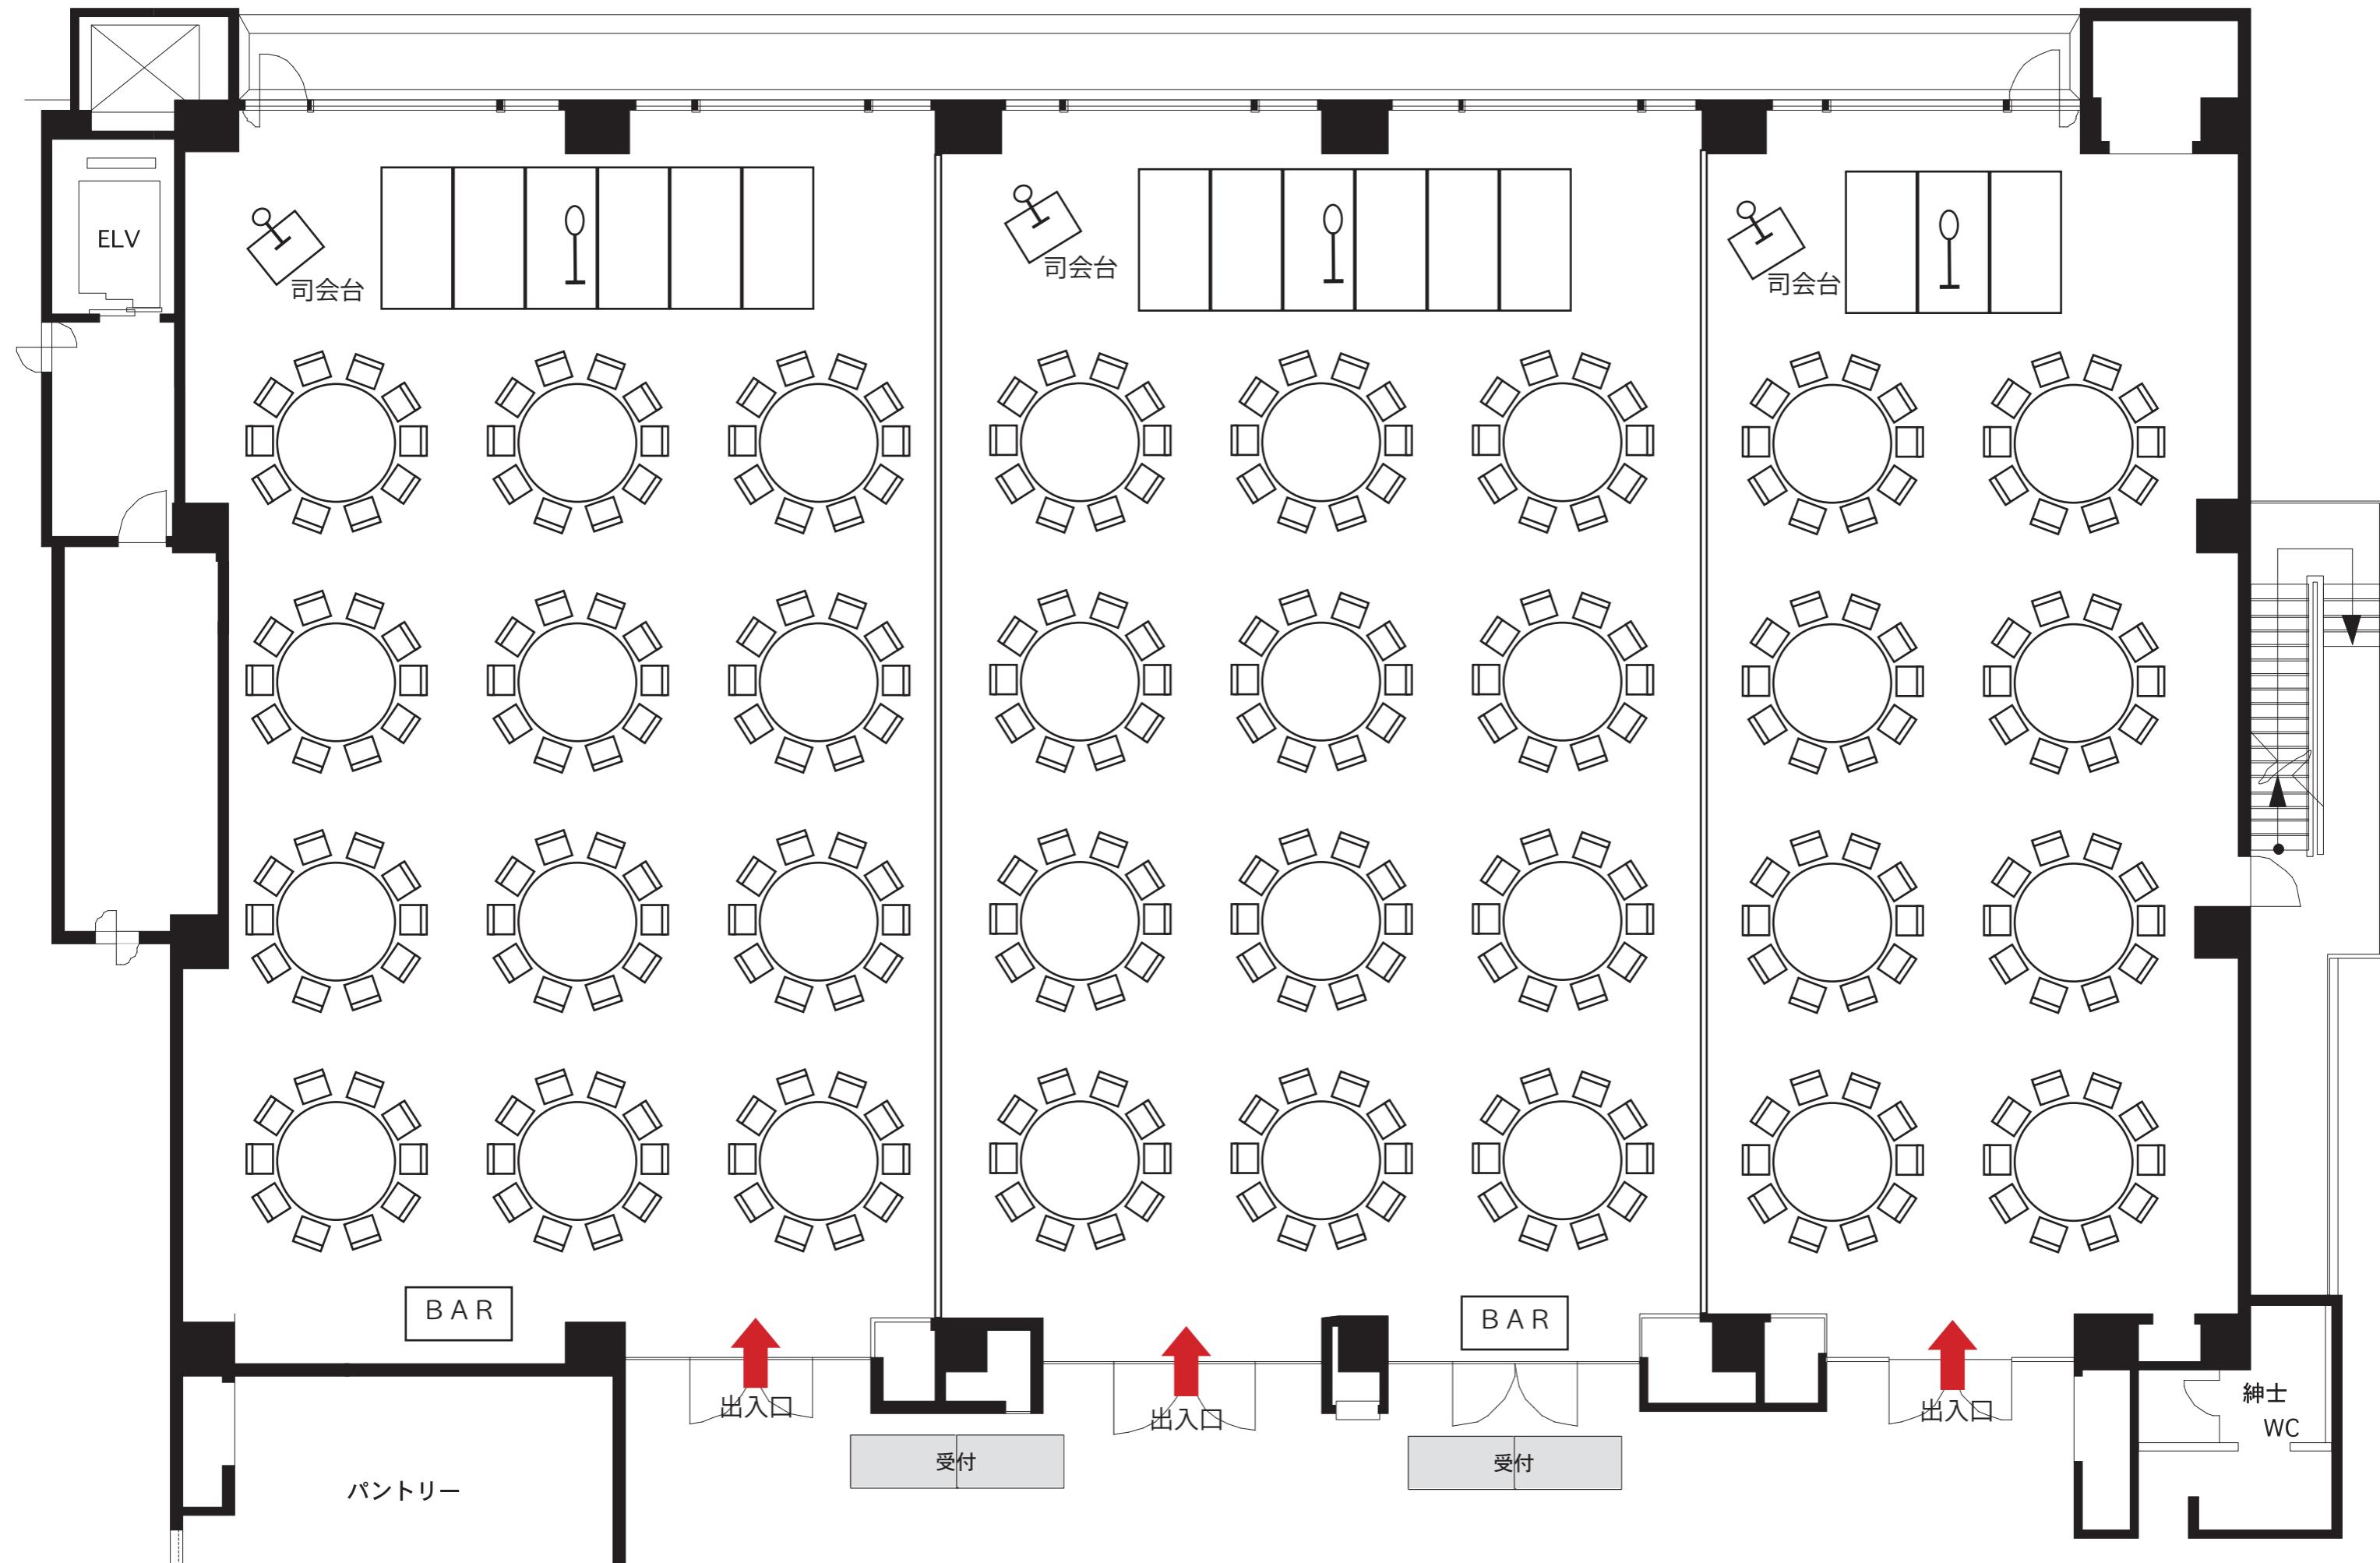

EVENT

SCALE
1/100(m/m)

DATE

DRAW
TAKAGAKI

CHECK

岡山プラザホテル 4F 鶴鳴の間

