


本館 4F

鷺羽の間117㎡高さ2.3m

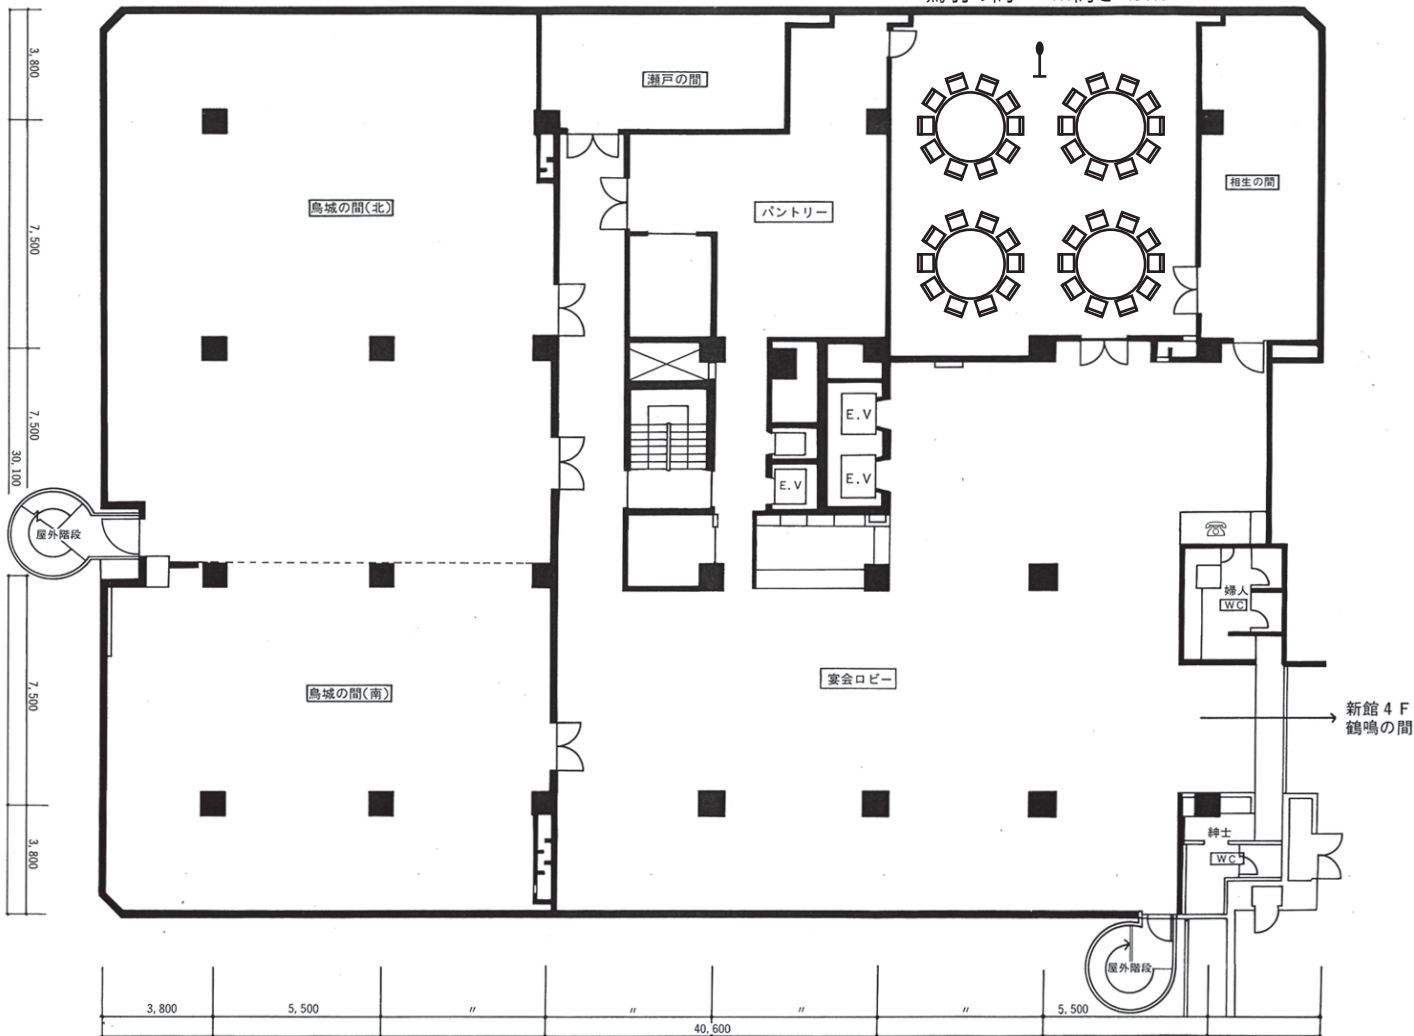

新館 4F  
鶴鳴の間

本館 4F

鷺羽の間117㎡高さ2.3m



3,800  
7,500  
7,500  
30,100

7,500  
3,800

3,800 5,500 " " " " 5,500

40,600

新館 4F  
鶴鳴の間